



CALLE 2

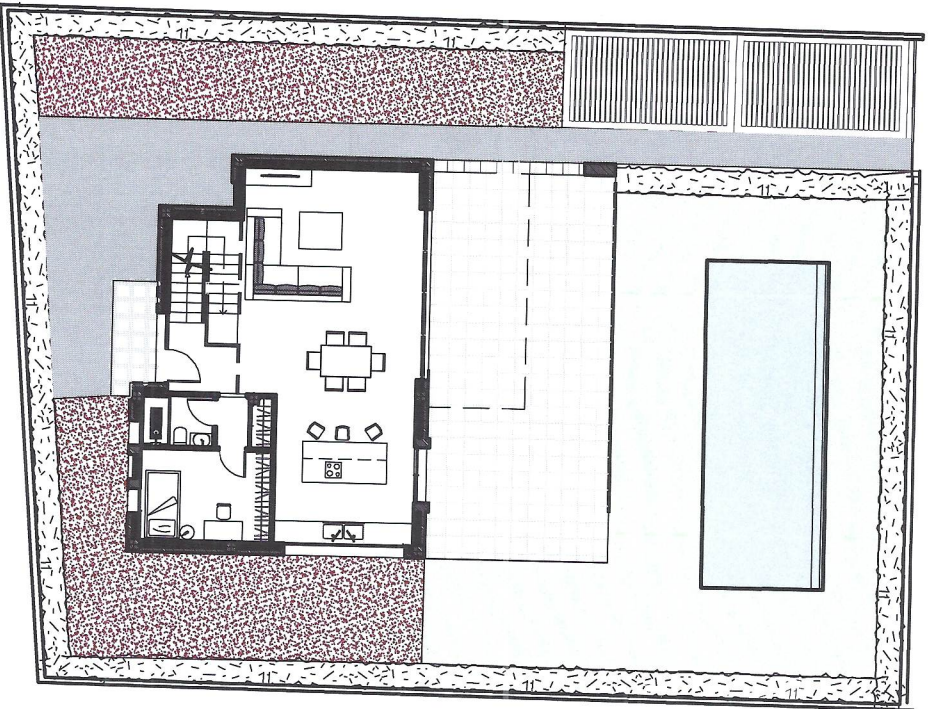



SUBPARCELA 1.2

PLANTA BAJA

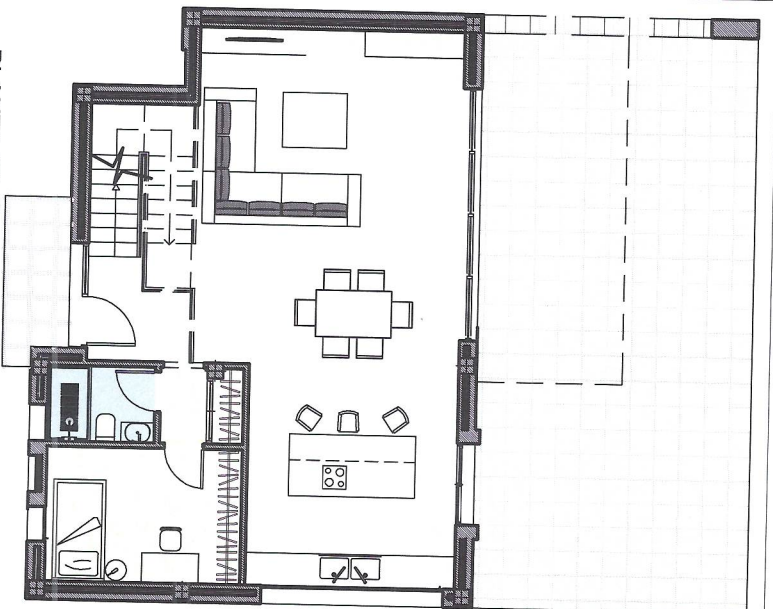

PLANTA ALTA

Escala 1/100

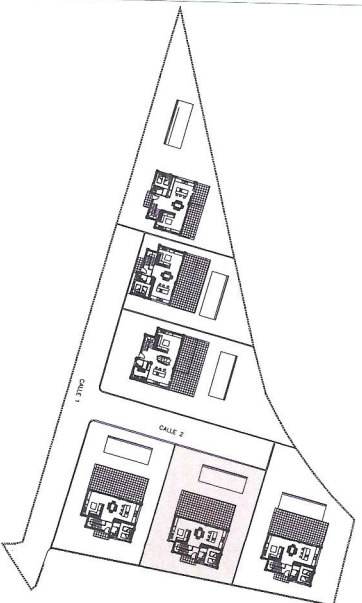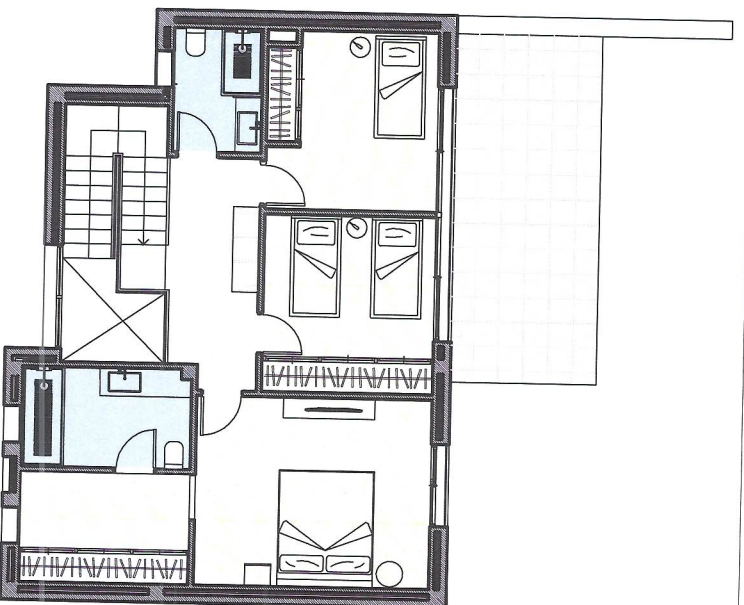

# TOSSAL GROS

Conjunto Residencial // FASE I

## CUADRO DE SUPERFICIES

SUBPARCELA 1.2		
OCCUPACION VIVIENDA		152,72 m <sup>2</sup>
PISCINA		32,00 m <sup>2</sup>
ZONA ACCESO Y PARKING		76,00 m <sup>2</sup>
CESPED		93,00 m <sup>2</sup>
AREAS JARDIN		147,28 m <sup>2</sup>
<b>TOTAL SUPERFICIE PARCELA</b>		<b>501,00 m<sup>2</sup></b>
<b>VIVIENDA</b>		<b>501,00 m<sup>2</sup></b>
PLANTA BAJA	VIVIENDA	90,65 m <sup>2</sup>
	TERRAZA CUBIERTA	21,20 m <sup>2</sup>
	TERRAZA DESCUBIERTA	40,87 m <sup>2</sup>
PLANTA ALTA	VIVIENDA	81,05 m <sup>2</sup>
	TERRAZA DESCUBIERTA	18,82 m <sup>2</sup>
<b>TOTAL SUPERFICIE VIVIENDA</b>		<b>252,59 m<sup>2</sup></b>